


HÖHENRASTERPLAN

Stadt Beispiel (Ems)
Gemarkung Musterhausen
Flur 1
Maßstab 1:500

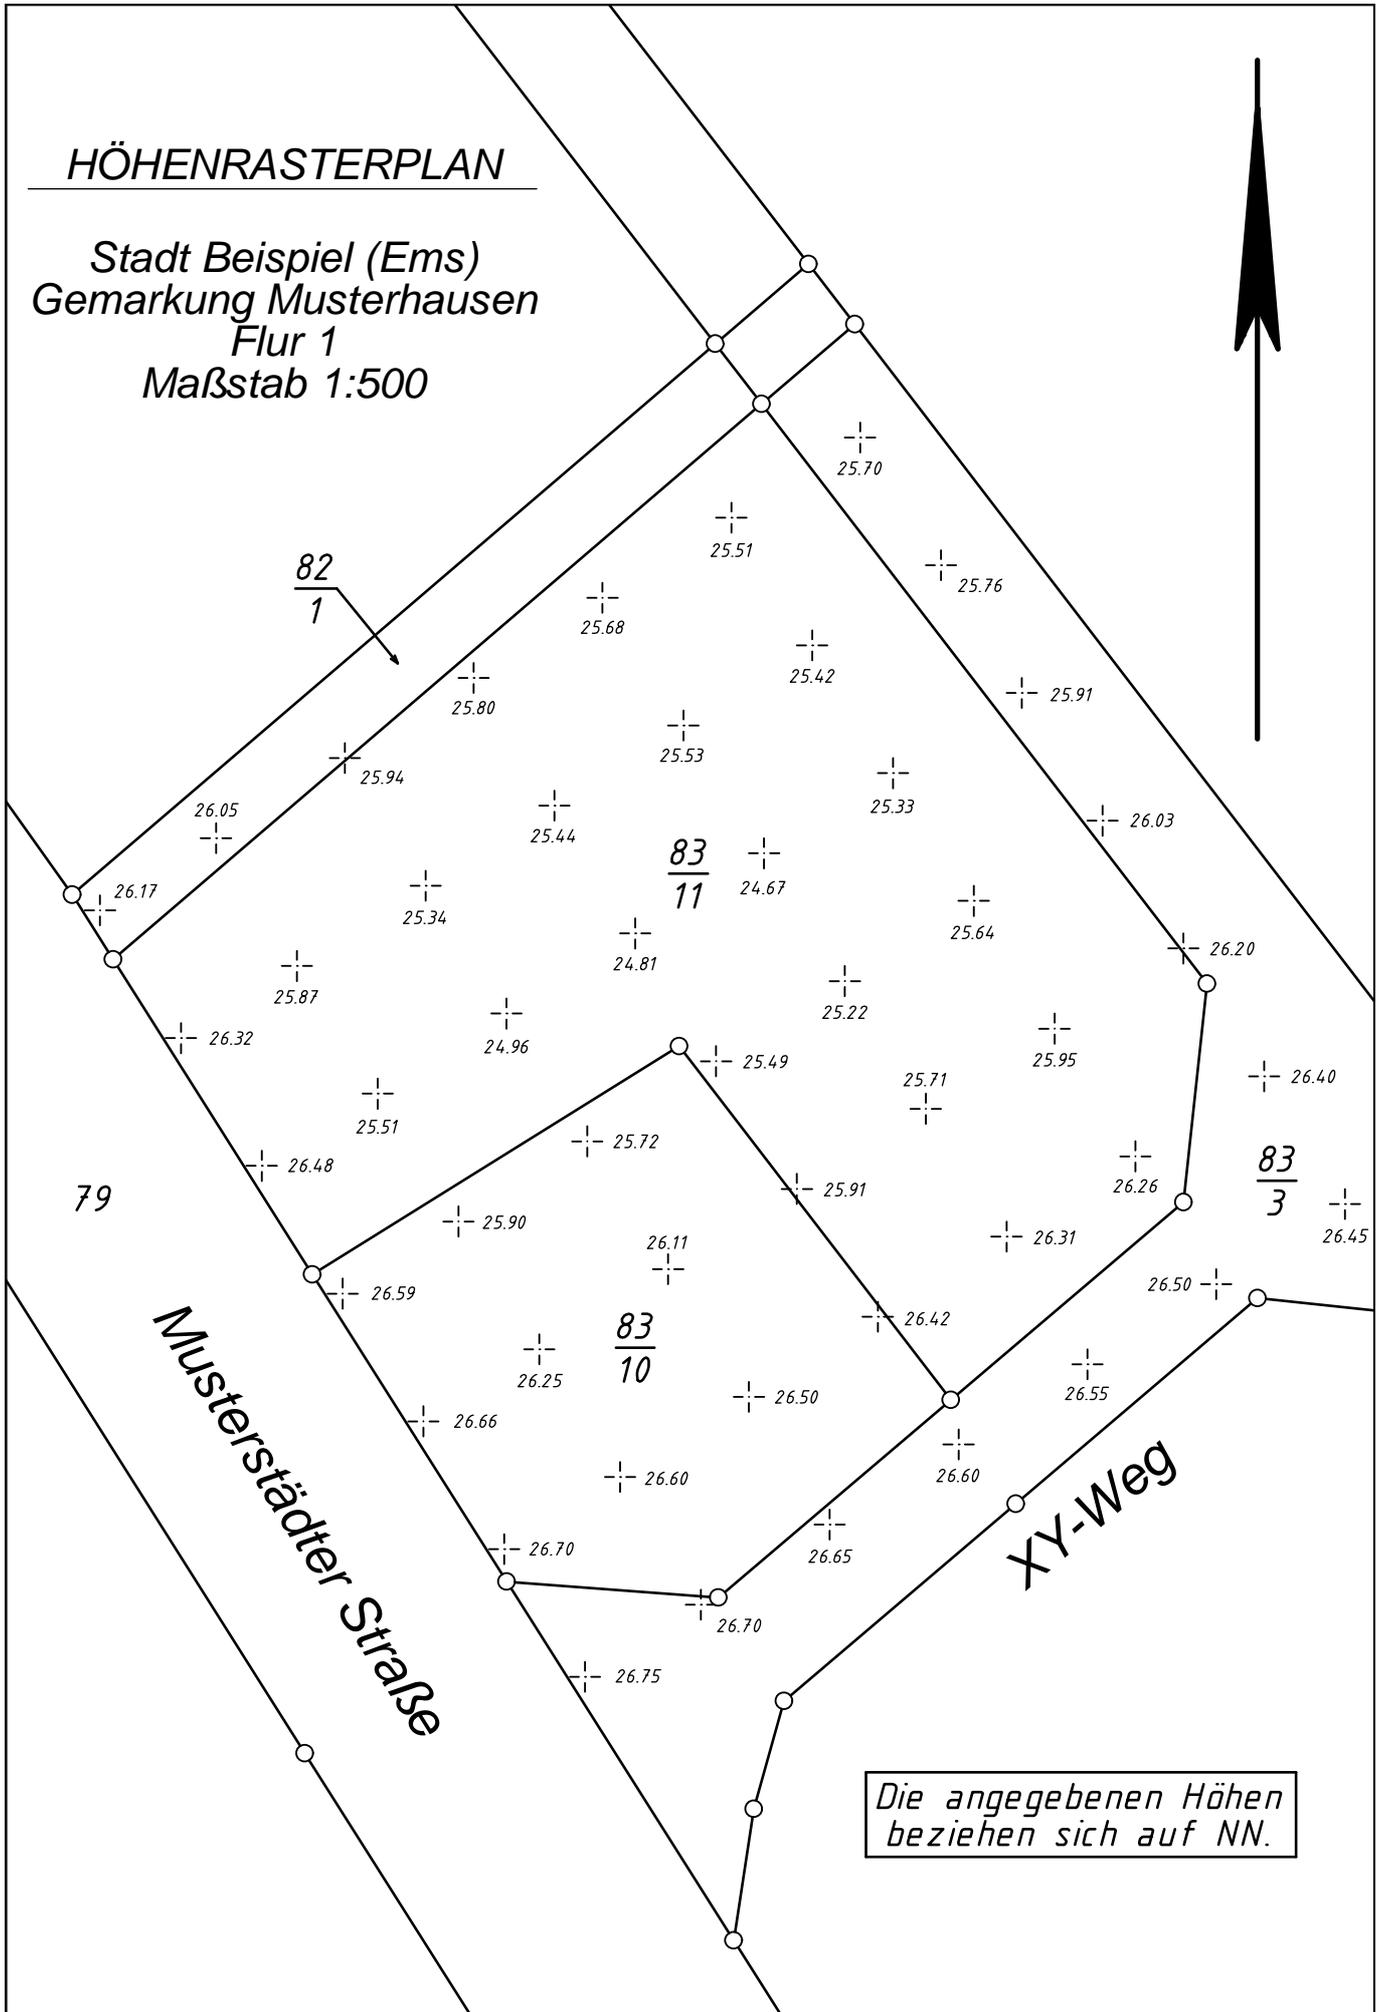

Die angegebenen Höhen beziehen sich auf NN.